



# PLAN D'AFFECTATION COMMUNAL



0 250m ECHELLE 1:5000

## ENQUETE PUBLIQUE

1 2

Approuvé par la Municipalité de Chamblon

dans la séance du : 25.05.2020

Soumis à l'enquête publique,

du : 01.07.2020

au : 02.08.2020

Le Syndic :   La Secrétaire : 

Le Syndic :   La Secrétaire : 

Adopté par le Conseil général

dans la séance du : 27.02.2023

Approuvé par le Département compétent

le : 14 FEV. 2024

Le Président :   La Secrétaire : 

La Cheffe du Département :  

Constatation de l'entrée en vigueur,


le : 14 FEV. 2024

Avril 2020

09118-MPGA\_5000\_EP\_DP\_sde\_vim-200427

# urbaplan

| LEGENDE                               |  |
|---------------------------------------|--|
|                                       | Périmètre du plan d'affectation communal   |
|                                       | Zone centrale 15 LAT B   |
|                                       | Zone d'habitation de très faible densité 15 LAT  |
|                                       | Zone affectée à des besoins publics 15 LAT A   |
|                                       | Zone affectée à des besoins publics 18 LAT B   |
|                                       | Zone de desserte 15 LAT  |
|                                       | Zone de desserte 18 LAT  |
|                                       | Zone militaire 18 LAT  |
|                                       | Zone agricole protégée 16 LAT A  |
|                                       | Zone agricole protégée 16 LAT B  |
|                                       | Zone agricole 16 LAT   |
|                                       | Zone de protection de la nature et du paysage 17 LAT   |
|                                       | Zone des eaux 17 LAT   |
|                                       | Lisières forestières selon constatation de nature du 11.02.2010 + compléments du 05.05.2014 + 30.06.2015 |
|                                       | Distance par rapport à la forêt (10m)  |
|                                       | Secteur de restriction "chutes de pierres et de blocs"   |
|                                       | Secteur de restriction "glissements de terrain permanents" / "glissements de terrain spontanés"          |
| <b>Informations indicatives</b>       |  |
|                                       | Aire forestière 18 LAT   |
|                                       | Espace réservé aux eaux  |
| <b>Zones de protection des eaux :</b> |  |
|                                       | S1   |
|                                       | S2   |
|                                       | S3   |

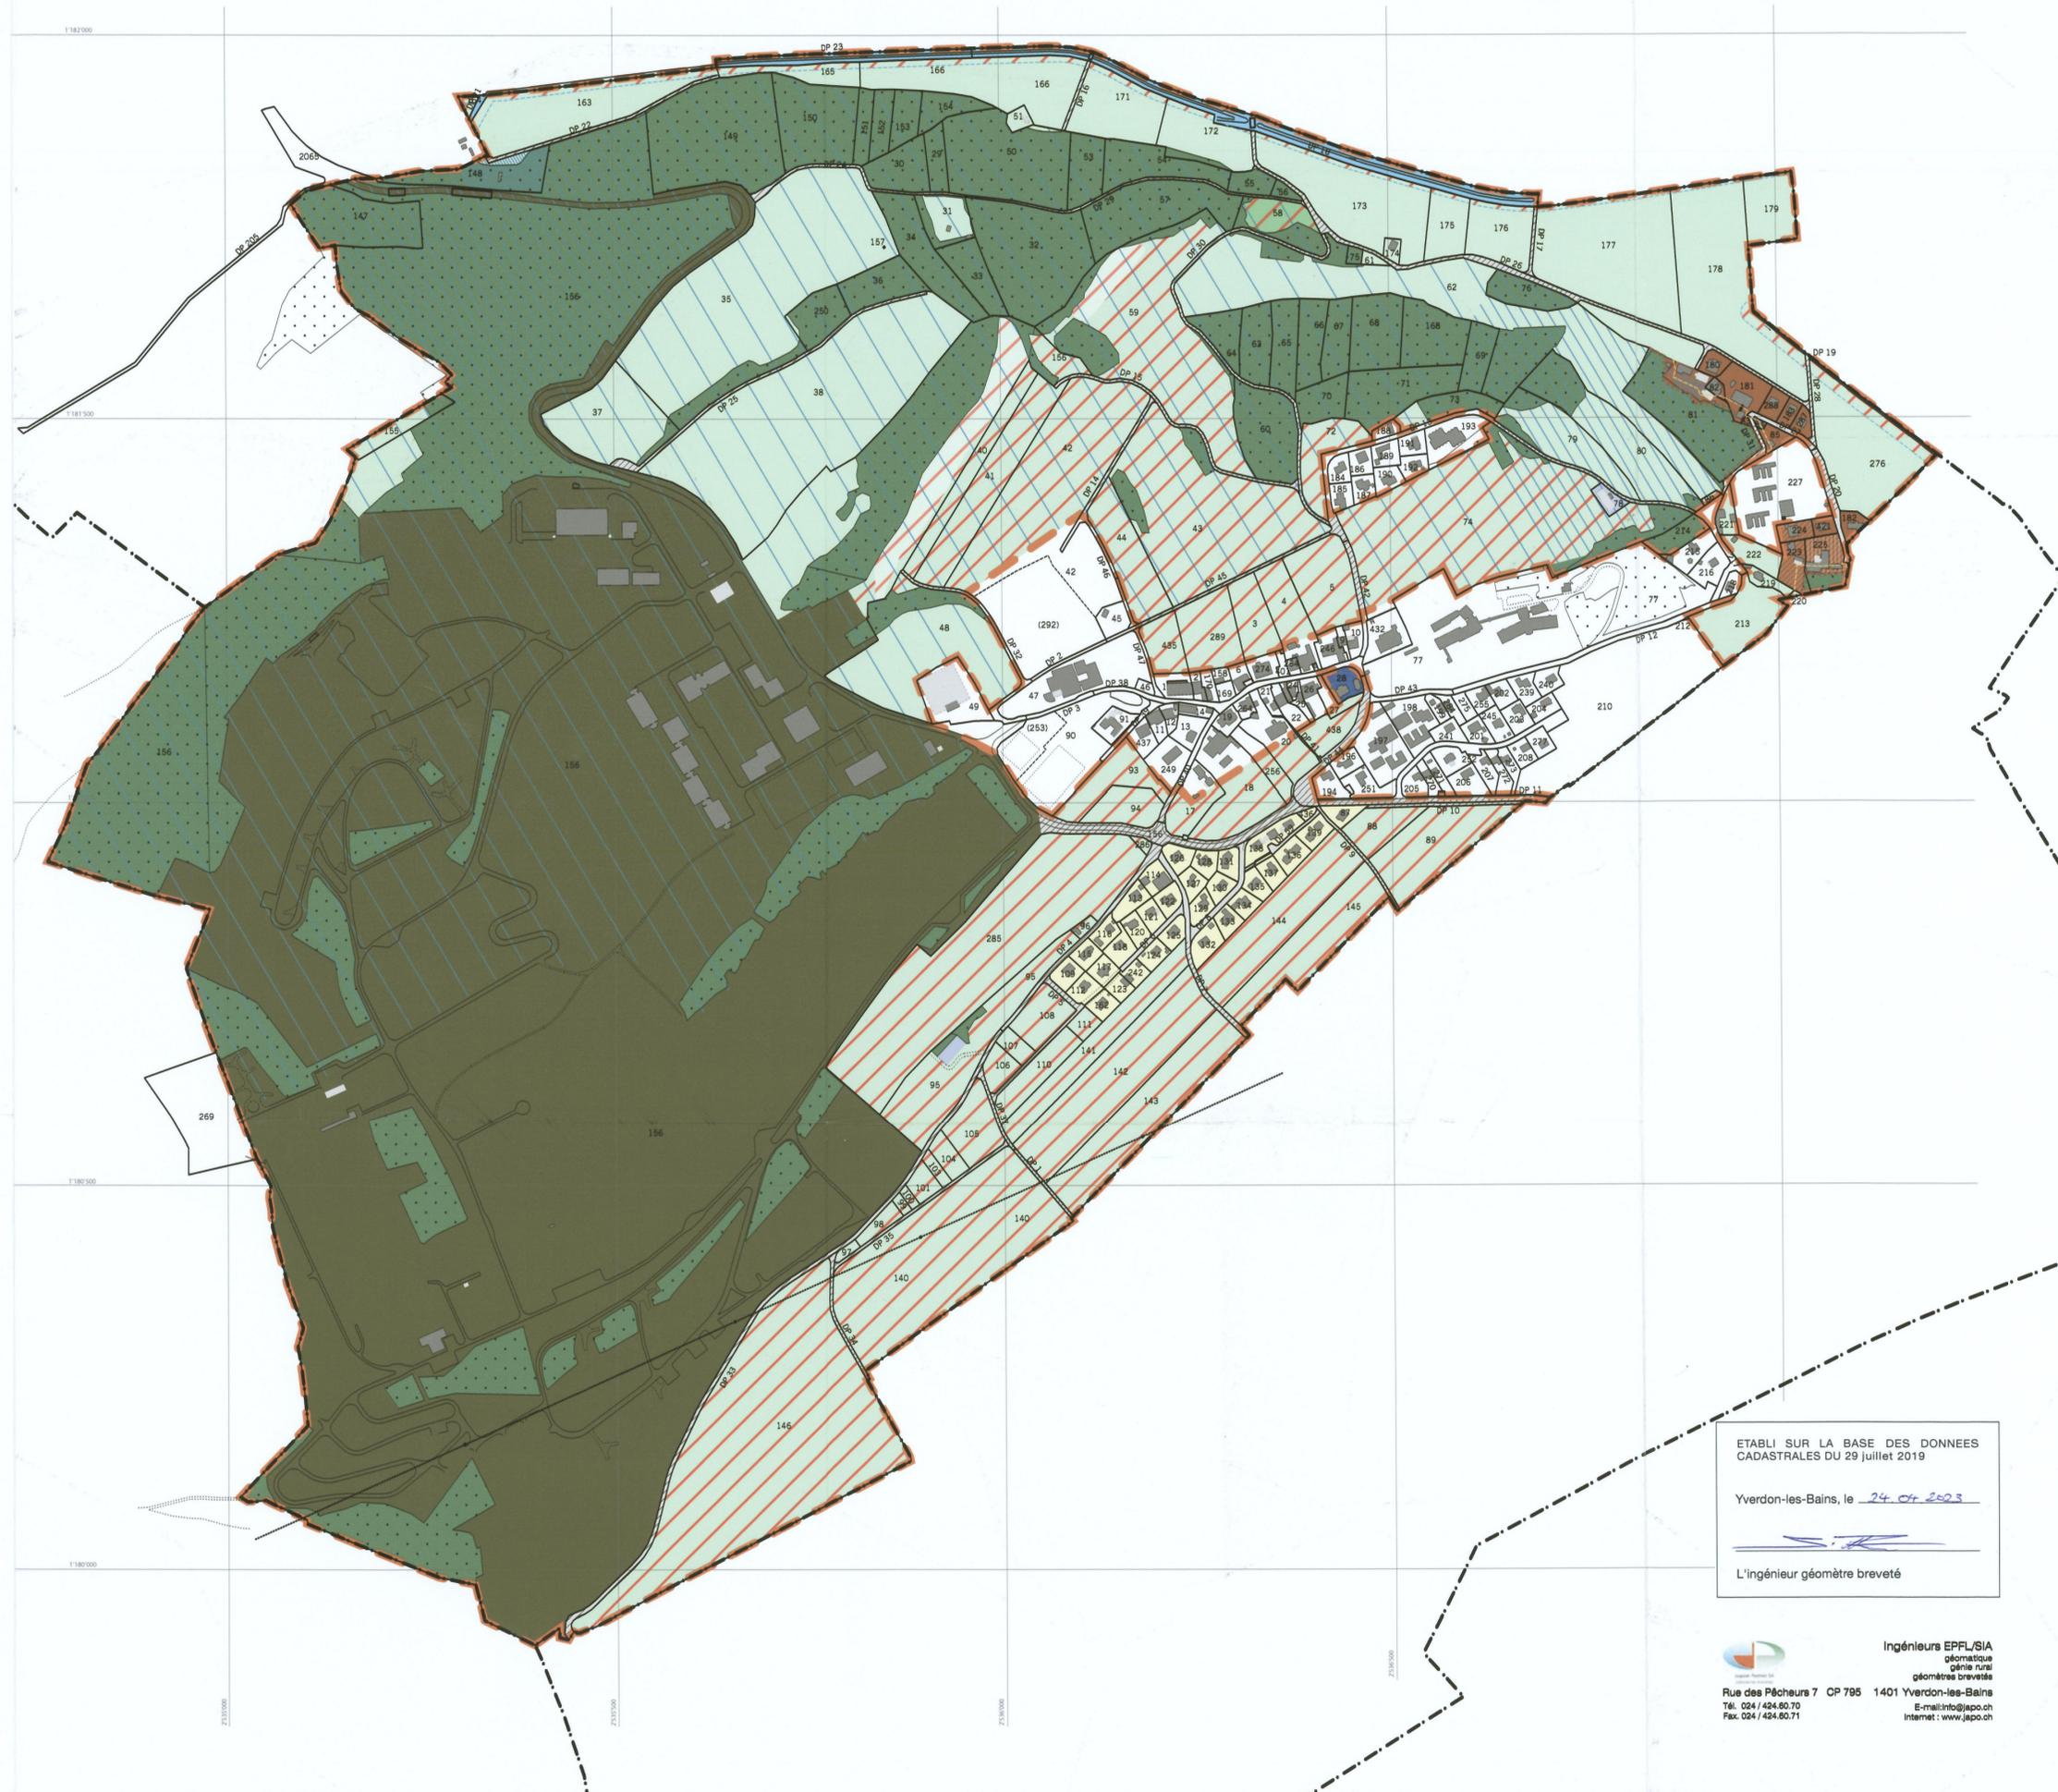

ETABLI SUR LA BASE DES DONNEES CADASTRALES DU 29 juillet 2019

Yverdon-les-Bains, le 24.07.2023



L'ingénieur géomètre breveté