


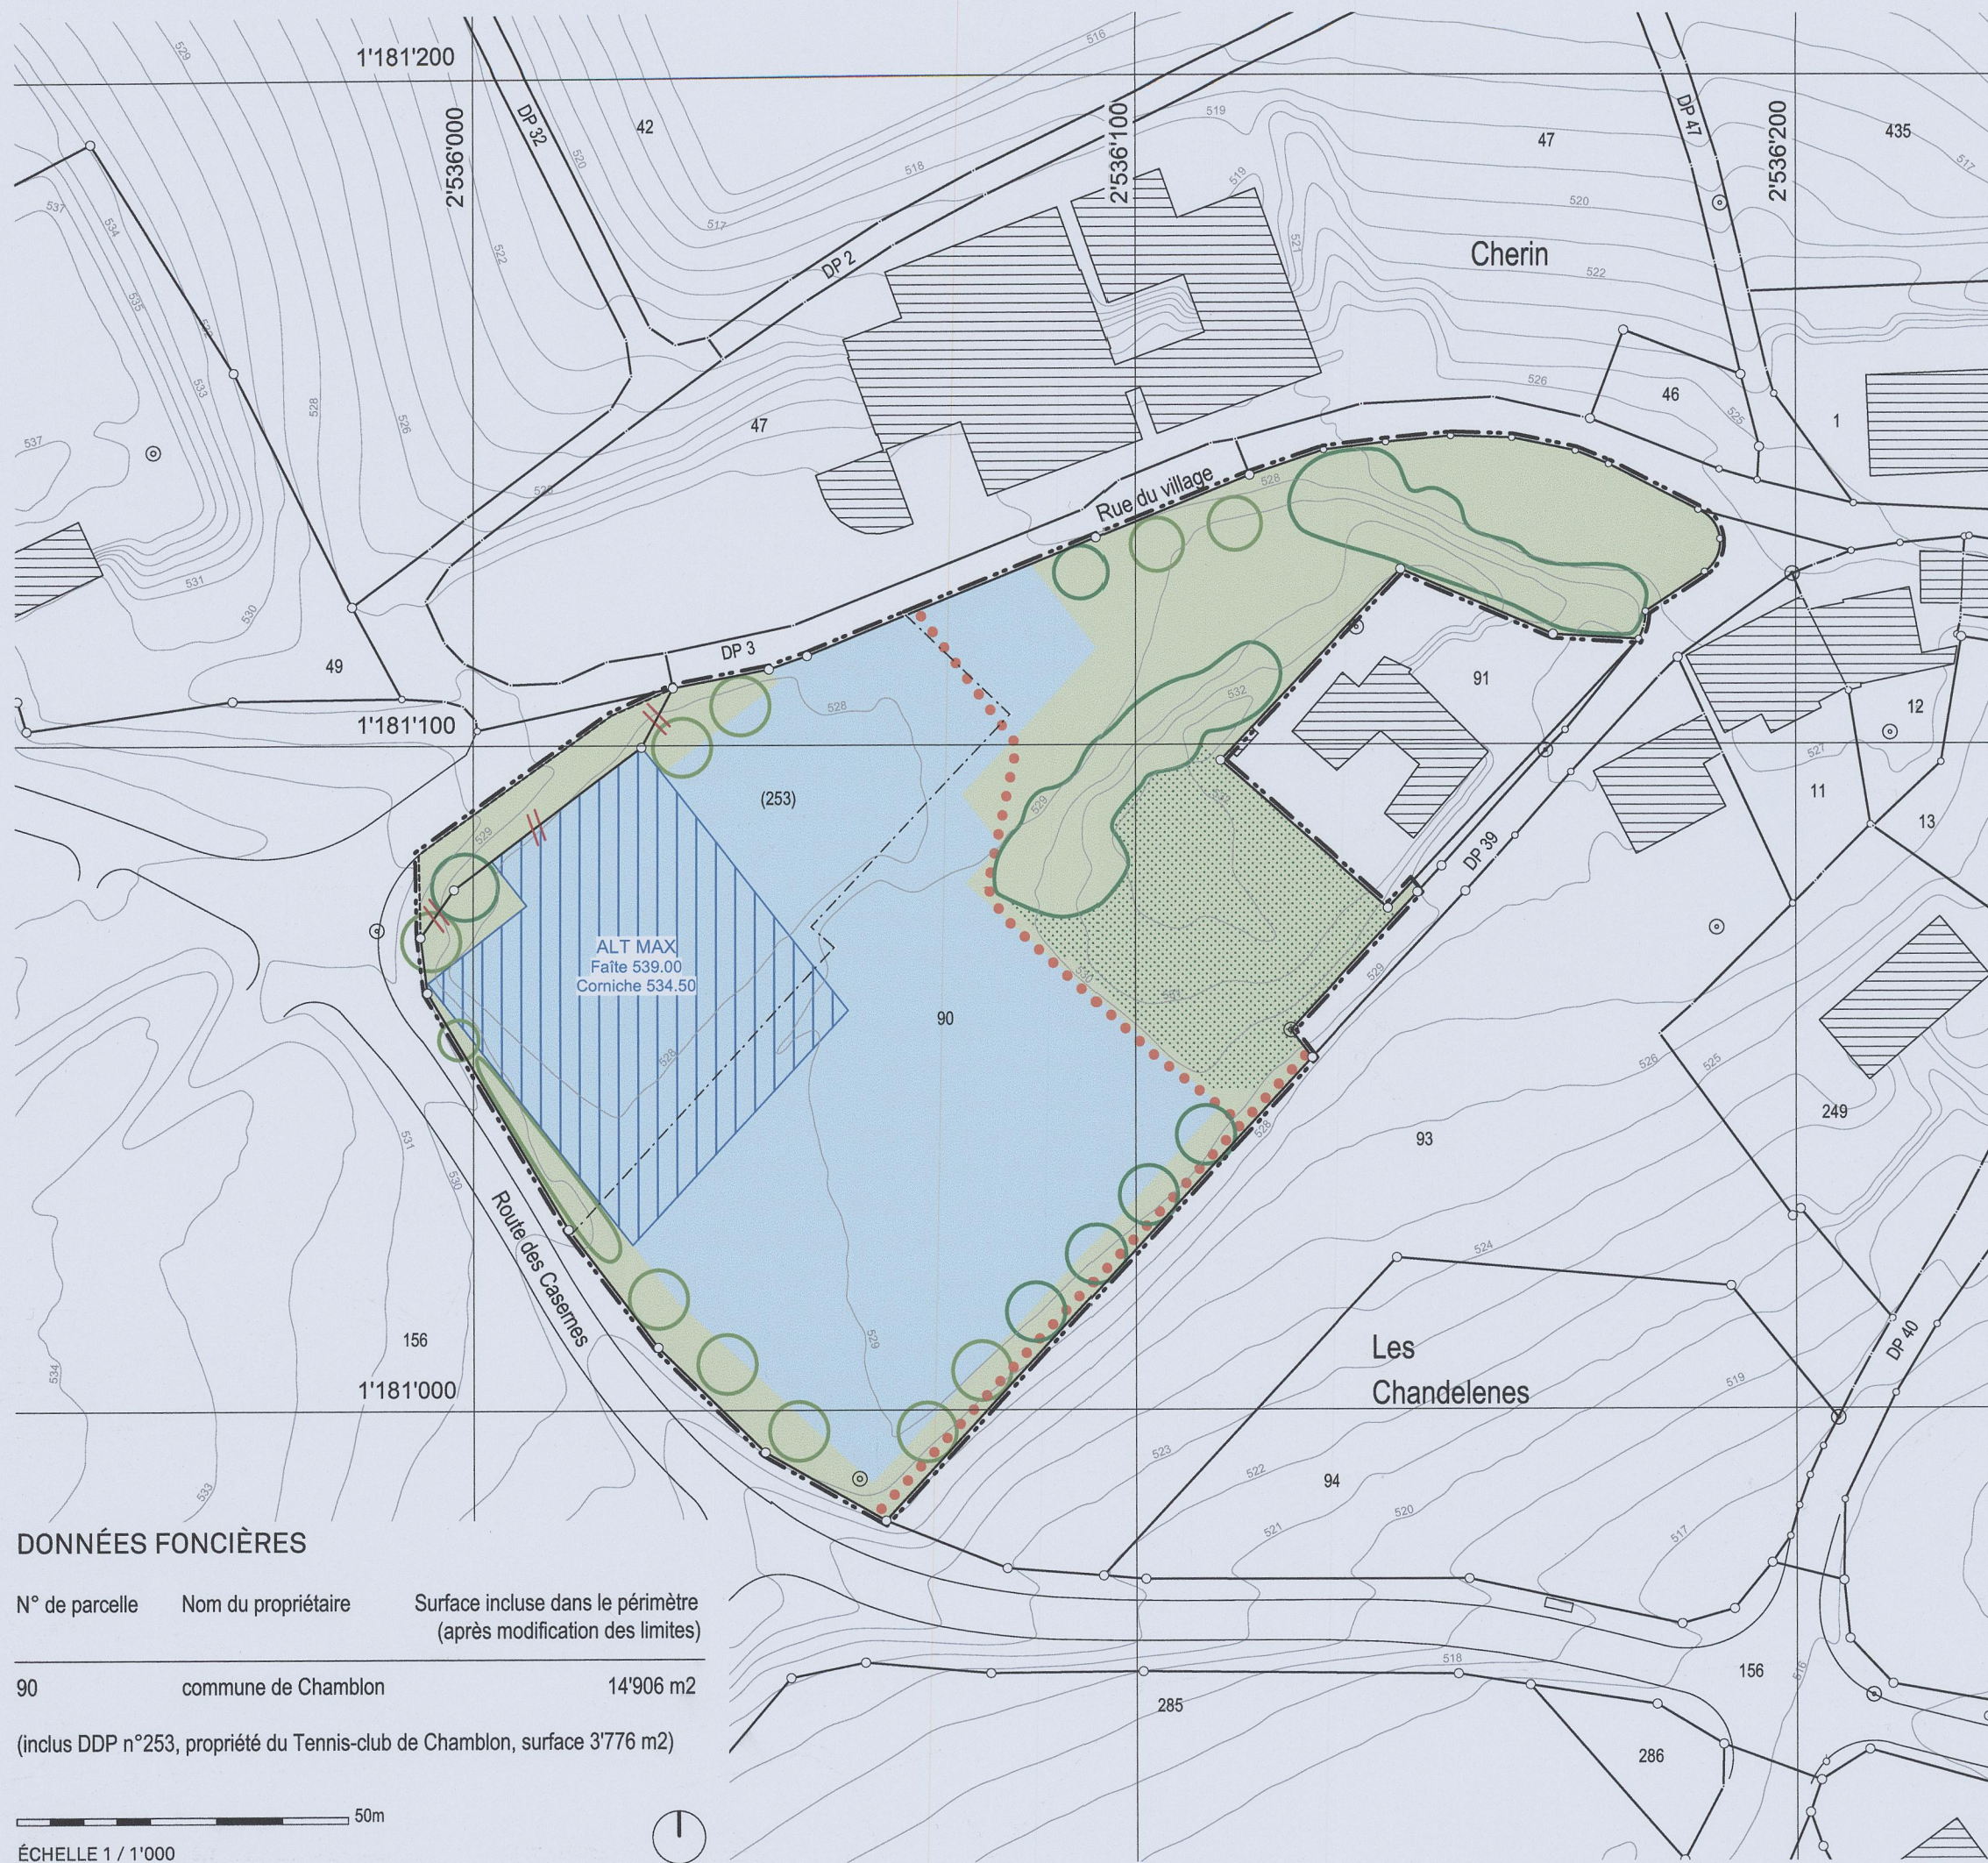

DONNÉES FONCIÈRES

N° de parcelle	Nom du propriétaire	Surface incluse dans le périmètre (après modification des limites)
90	commune de Chamblon	14'906 m2
(inclus DDP n°253, propriété du Tennis-club de Chamblon, surface 3'776 m2)		

50m
ÉCHELLE 1 / 1'000

LÉGENDE

Périmètre du plan d'affectation
(décalé du parcellaire pour faciliter la lecture)

Type de zones

Zone affectée à des besoins publics 15 LAT

Périmètres superposés

Périmètre d'implantation des constructions

Autres contenus superposés

Aire de sport B

Aire d'aménagements paysagers
et de mise en valeur du site

Secteur de protection biologique

Cheminement piéton (emplacement indicatif)

Contenus ponctuels

ALT MAX
Altitude maximale des constructions

Arborisation à maintenir

Arborisation à créer (emplacement indicatif)

Modification de limites parcellaires

Limite parcellaire supprimée / nouvelle

Limite de DDP

Divers

Coordonnées géographiques

DÉSIGNATION DU TYPE DE ZONE



COMMUNE DE CHAMBLON

182842



PLAN D'AFFECTATION " EN CHERIN III "

ÉCHELLES : 1/1'000, 1/3'000

APPROUVÉ PAR LA MUNICIPALITÉ
dans la séance du 18.05.2020

Le Syndic:

La Secrétaire :

SOU MIS À L'ENQUÊTE PUBLIQUE
du 01.07.2020 au 02.08.2020

L'attestent
Le Syndic:

La Secrétaire :

ADOPTÉ PAR LE CONSEIL COMMUNAL
dans sa séance du 07.02.2022

Le Président :

Le Secrétaire :

APPROUVÉ PAR
LE DÉPARTEMENT COMPÉTENT

Lausanne, le **20 DEC. 2022**

La Cheffe de Département

Constatation de l'entrée en vigueur le : **20 DEC. 2022**



FISCHER MONTAVON + ASSOCIÉS ARCHITECTES URBANISTES SA - YVERDON-LES-BAINS
Géodonnées © Etat de Vaud
Plan établi sur la base des données cadastrales fournies par l'ASIT VD, mai 2018
Certifié conforme selon art. 15 RLAT par Jaquier-Pointet SA, le **14.06.2022**
Le Géomètre breveté :

Projet de modification de l'état parcellaire du **21.09.22** certifié par **S.P.H.**
Certifié le **14.06.2022**
Le Géomètre breveté :